

Hydrologische Daten Uebelbach

| | |
|------------------------|-----------|
| bis Kleintalbach | 62m³/s |
| mit Kleintalbach | 102m³/s |
| bis Arzbach | 113,5m³/s |
| mit Arzbach | 122,5m³/s |
| ab RHB Waldstein | 48m³/s |
| vor RHB Deutscheitritz | 64m³/s |
| ab RHB Deutscheitritz | 48m³/s |
| Mdg. Mur | 53m³/s |

Ökologische Begleitmaßnahmen & Gestaltung:
 Die Wiederbepflanzung gerodeter Bereiche hat mit standortgerechten, heimischen Gehölzen zu erfolgen. Das anfallende Rodungsmaterial ist nicht zu entfernen, sondern gezielt zur Strukturverbesserung (Totholz) in den Ausgleichsflächen und im Gewässer einzubauen.
 Uferböschungen sind grundsätzlich rau und mit variabler Neigung naturnah auszuformen.

Hinterlandentwässerung im Zuge der Detailplanung berücksichtigen!

Wassertiefe (m)


| |
|-------------|
| 0.01 - 0.10 |
| 0.10 - 0.25 |
| 0.25 - 0.50 |
| 0.50 - 0.75 |
| 0.75 - 1.00 |
| 1.00 - 1.50 |
| 1.50 - 2.00 |
| 2.00 - 3.00 |
| 3.00 - 4.00 |
| > 4.00 |

Legende:

- LWL
- Kanal
- Stromleitungen
- Telekomleitung
- Berichtsgewässernetz mit Kilometrierung
- Gewässernetz Bezeichnung
- Maßnahmen
- Maßnahmen Ökologie
- KG Grenze
- Einbauten
- WLV - Gelbe Zone
- WLV - Rote Zone

ingenos

Grundstücke für Ökologische Ausgleichsmaßnahmen, Fläche ~3,2ha
 Durch den gezielten Rückbau der Uferverbauung wird dem Gewässer der erforderliche Raum für eine natürliche Breitenentwicklung zurückgegeben. Ergänzend dazu ist die Anlage eines Nebengerinnes bzw. eine lokale Gerinneversenkung vorgesehen, um die morphologische Eigendynamik zu initialisieren. Weiters sollen Feuchtbiotopen sowie die weitere struktureicherer Habitate geschaffen werden.
 Bepflanzung mit standortgerechten heimischen Gehölzen in Gruppen.

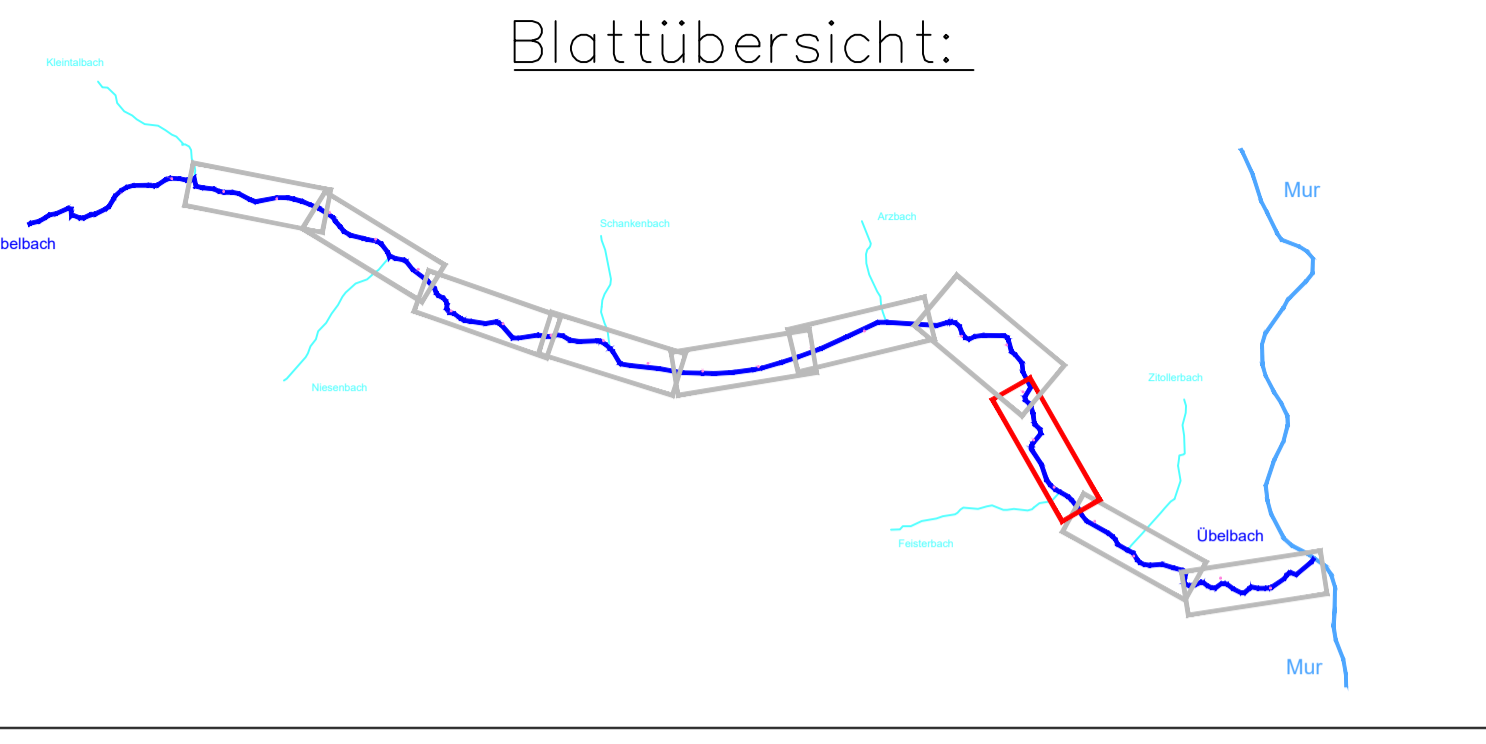

Amt der Steiermärkischen Landesregierung
 Abteilung 14 - Wasserwirtschaft, Ressourcen und Nachhaltigkeit
 Referat Schutzwasserwirtschaft

Hochwasserschutz Uebelbach
 in den Gemeinden
 Deutscheitritz und Uebelbach
 Generelles Projekt 2023

GEZ.: ABT14-81006/2019-7 FBKZL: 6U001119

ingenos Ingenos ZT GmbH
 INGENIEURE ARCHITECTEN ÖKOLOGEN
 BUSINESS PARK 2 A 8200 GLEISDORF
 TEL (+43) 3112/4471-0 FAX (+43) 3112/4471-3009
 E-MAIL: GLEISDORF@INGENOS.AT WWW.INGENOS.AT

UNTERSCHRIFT: PROJEKT NR.: 458823
 MASSSTAB: 1:1000
 PLANGRÖSSE: 0,59 m²

BEHÖRDE: GEZ.:

INHALT: **Lageplan mit Wassertiefen** EINLAGE NR.:
 HQ100 Projekt - Blatt 3 5,3
 AUSFERTIGUNG:

GEZ.: MI/DP GEPR.: DP Datum: 25.11.2025 A B C D E
 PLAN NR.: 458823_FLB_GP_061 INDEX: 01 F G H I HA